


ガス導管網図

第7表 供給計画図

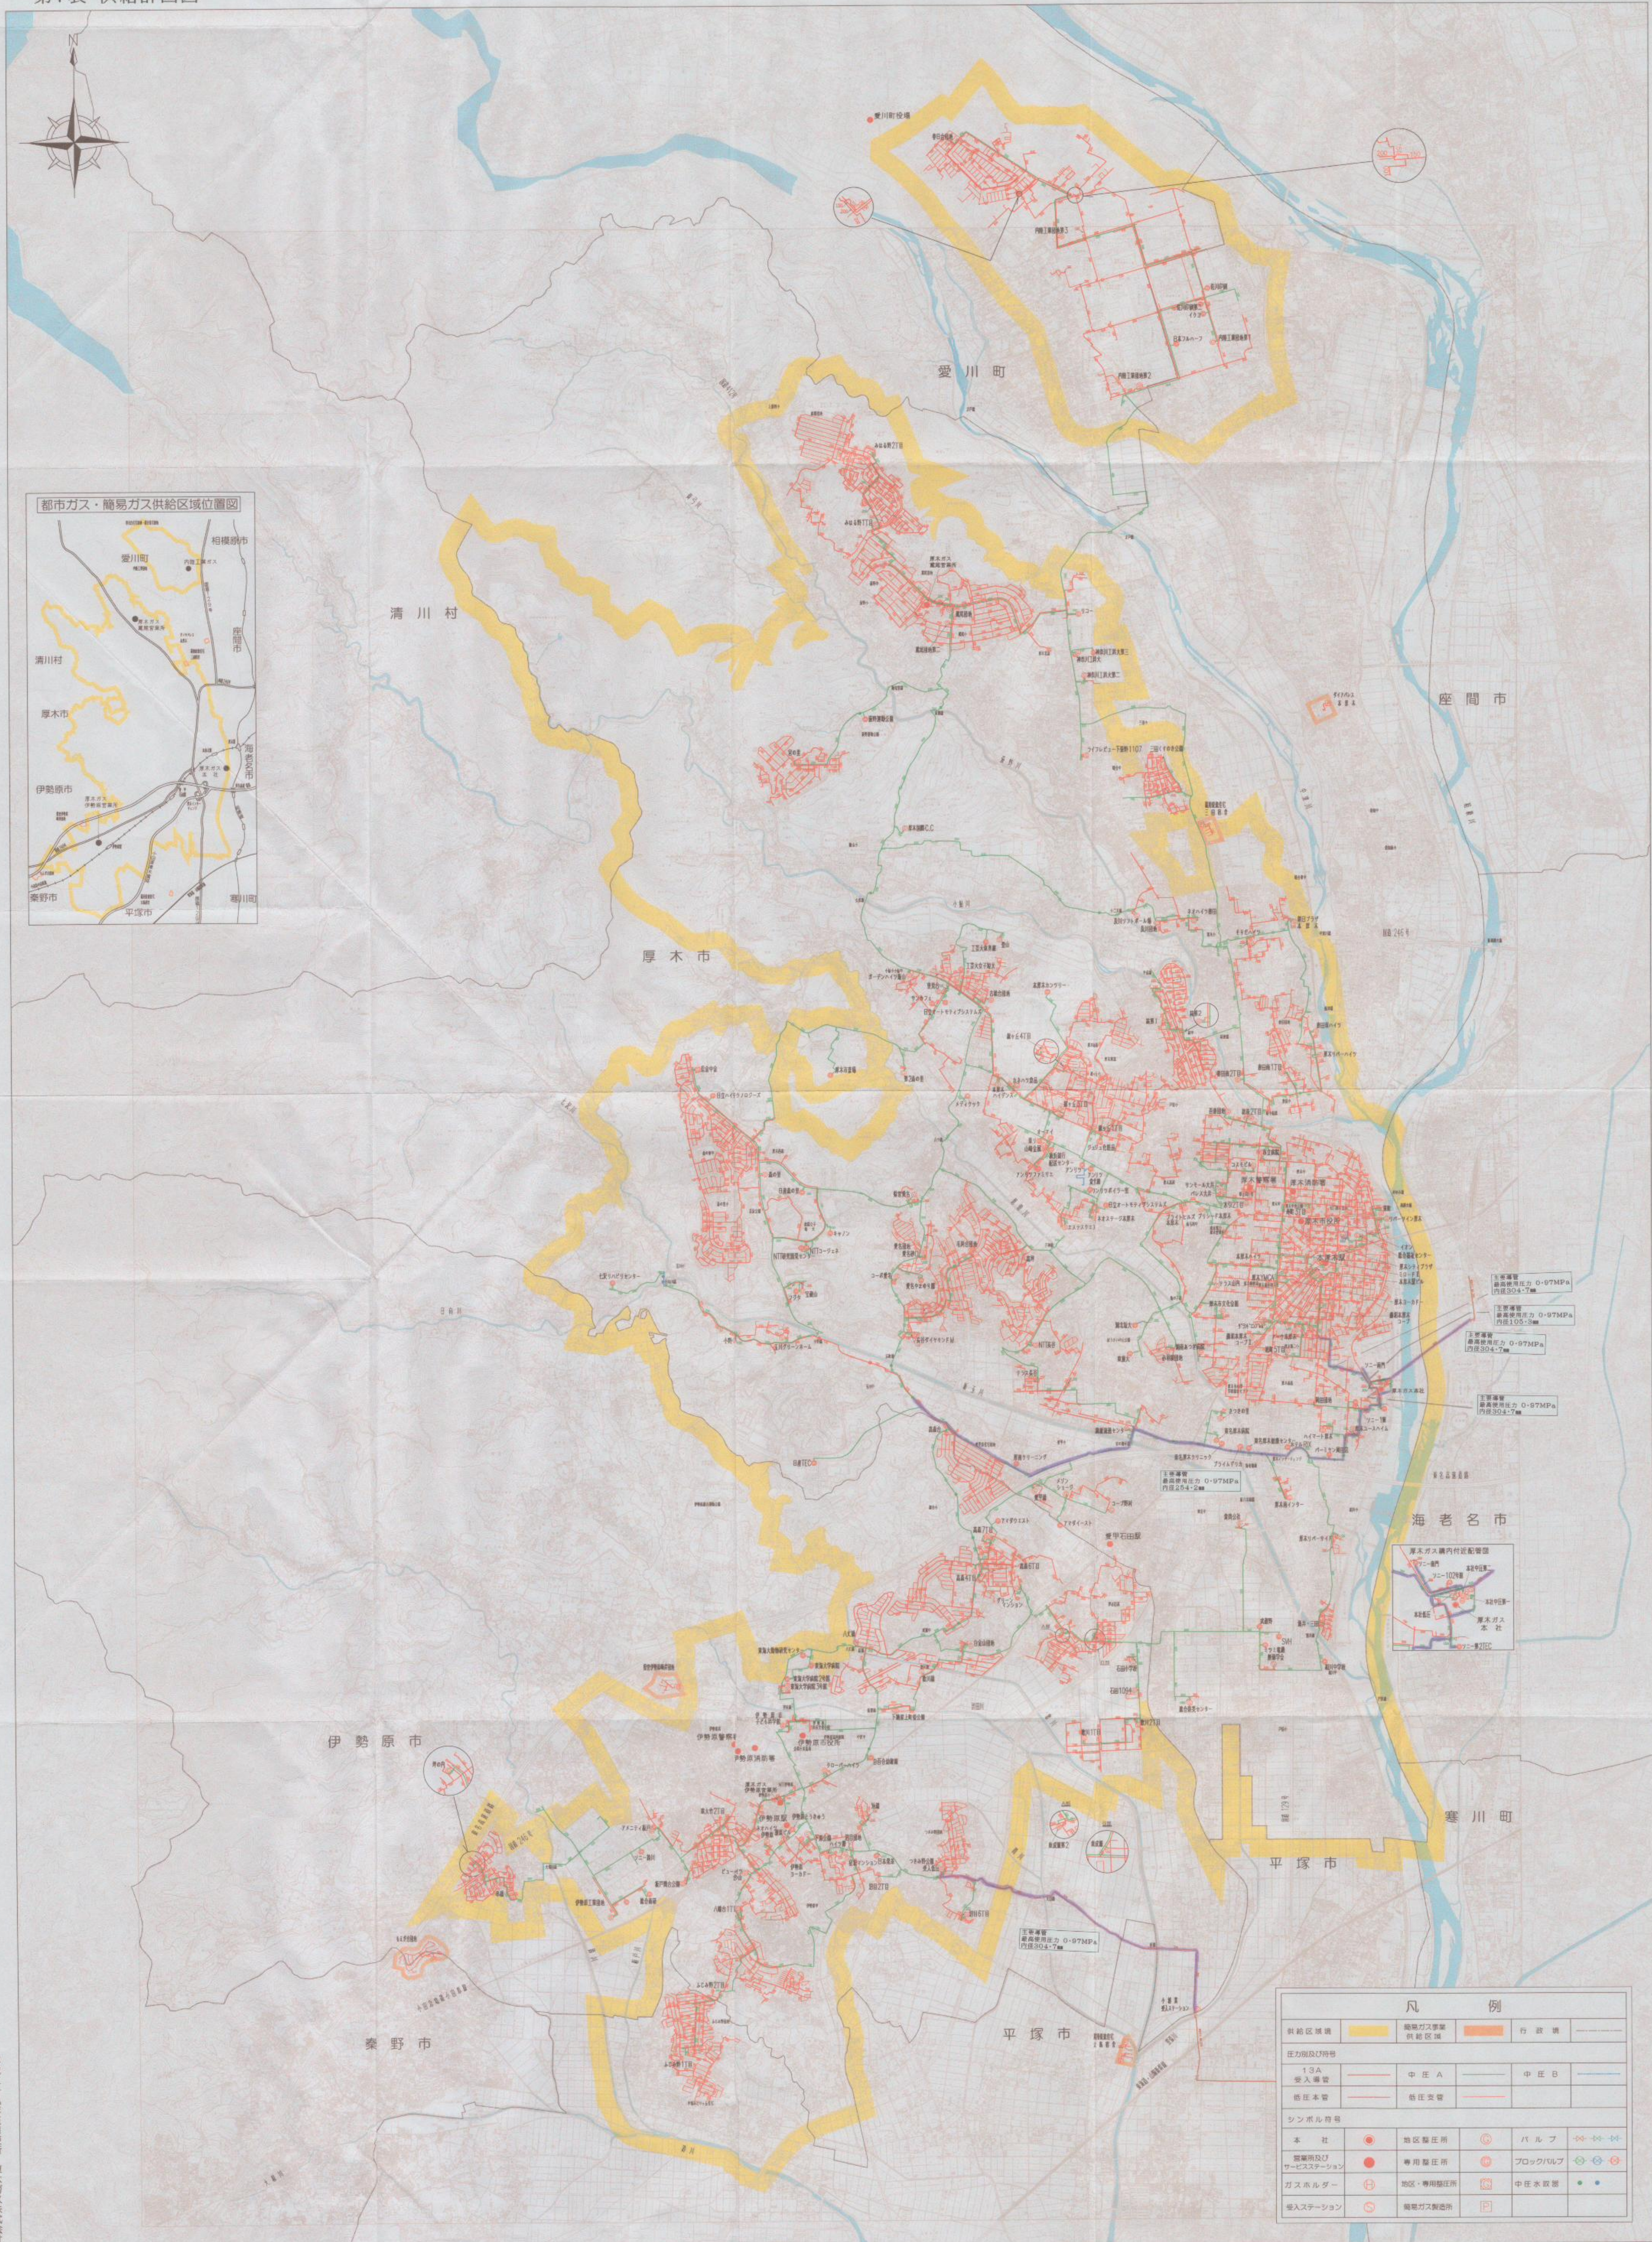

凡 例			
供給区域	供給ガス事業 供給区域	行 政 境	
圧力階及び用途			
13A 受入導管	中 庄 A	中 庄 B	
低圧本管	低圧支管		
シンボル符号			
本 社	地区配圧所	バルブ	→←
営業所及び サブステーション	専用配圧所	ブロックバルブ	→←
ガスホルダー	地区・専用配圧所	中庄水取器	●
輸入ステーション	簡易ガス製造所		